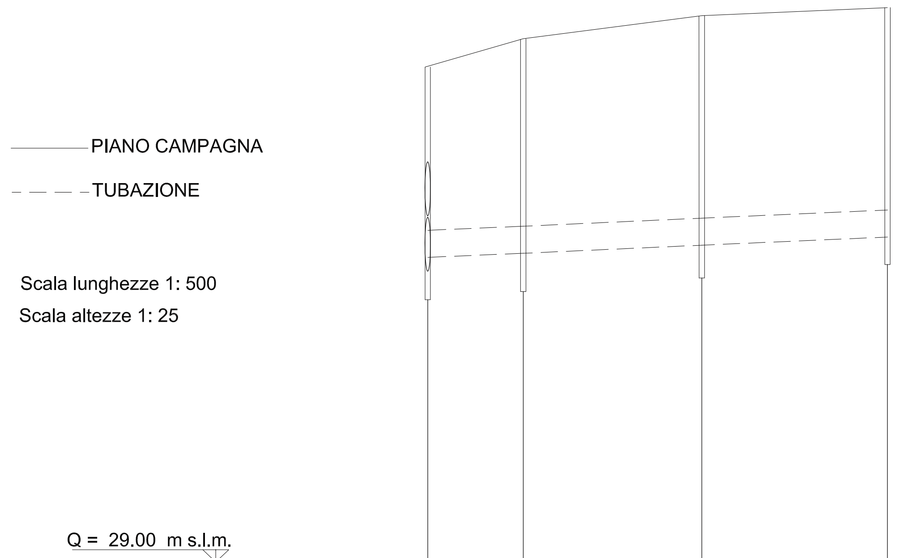

Scala lunghezze 1: 500
Scala altezze 1: 25

Q = 29.00 m s.l.m.

POZZETTI	N01		N04		N05		N06
DISTANZE PARZIALI		14.13		26.41		27.46	
DISTANZE PROGRESSIVE	0.00		14.13		40.54		68.00
QUOTE TERRENO	32.66		32.87		33.04		33.10
QUOTE SCORRIMENTO SCARICO	31.25		-		-		-
QUOTE SCORRIMENTO VALLE	31.15		31.28		31.34		31.40
QUOTE FONDO POZZETTO	30.94		31.00		31.10		31.20

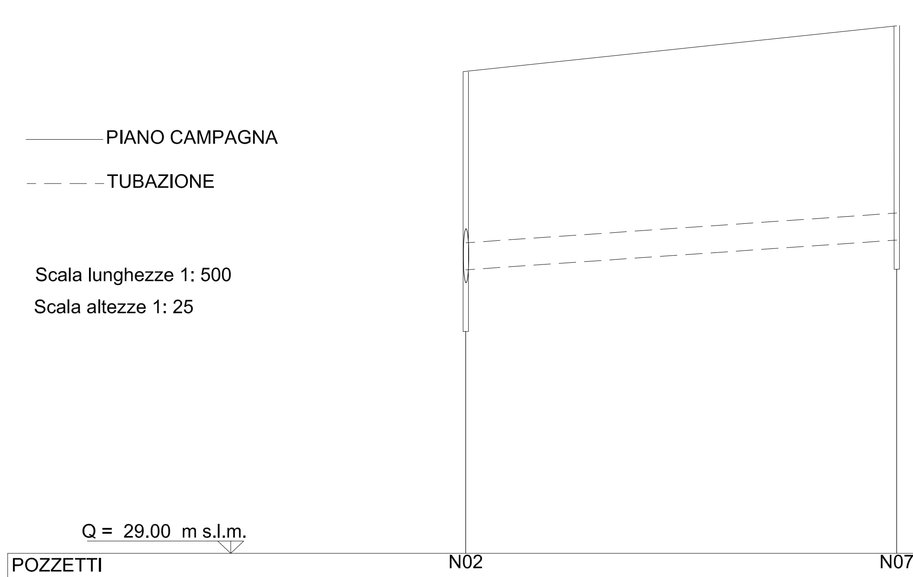

Scala lunghezze 1: 500
Scala altezze 1: 25

Q = 29.00 m s.l.m.

POZZETTI	N02		N07
DISTANZE PARZIALI		63.75	
DISTANZE PROGRESSIVE	0.00		63.75
QUOTE TERRENO	32.56		32.90
QUOTE SCORRIMENTO SCARICO	31.09		-
QUOTE SCORRIMENTO VALLE	31.00		31.32
QUOTE FONDO POZZETTO	30.64		31.10

COMUNE DI EMPOLI
Provincia di Firenze

R.U. DEL COMUNE DI EMPOLI
P.U.A. 7.4 - PIANO ATTUATIVO
Comune di Empoli, loc. Pozzale, Via C. Cattaneo

PROGETTO DEL SISTEMA PRINCIPALE DI SMALTIMENTO DELLE ACQUE BIANCHE E DELLE ACQUE NERE

Ubicazione: Via Carlo Cattaneo, Loc. Pozzale
Comune di Empoli (FI)

Progettazione:

H.S. INGEGNERIA s.r.l.
Sede Legale ed Operativa:
Via Bonistalli 12, 50053 Empoli (FI)
Tel. Fax 0571-725283
e.mail: hsingegneria@tin.it
P.IVA e C.F.: 01952520466

Ing. Paolo Pucci
Ordine degli ingegneri della Provincia di Firenze n.4824

ELABORATO
TAV04

Fognatura nera:

- profili longitudinali
- particolari costruttivi

Scala: **1:1000; 1:500, 1:50**

File: ArchiviComune EMPOLI\PUA Pozzale7.4\FOGNATURE\B.Tavole\TAVOLE_PROGETTO_4-05-2010.dwg

Data: **Ottobre 2014**

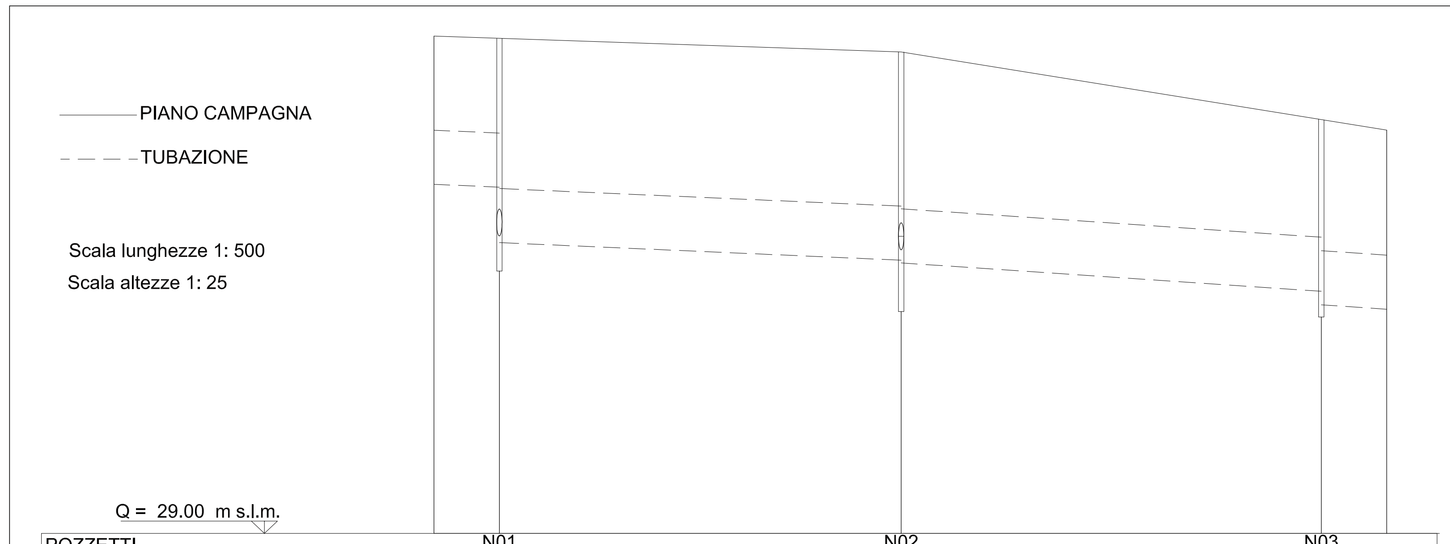

Scala lunghezze 1: 500
Scala altezze 1: 25

Q = 29.00 m s.l.m.

POZZETTI	N01		N02		N03
DISTANZE PARZIALI		59.42		62.14	
DISTANZE PROGRESSIVE	0.00		59.42		121.56
QUOTE TERRENO	32.66		32.56		32.06
QUOTE SCORRIMENTO MONTE	31.56		31.02		30.79
QUOTE SCORRIMENTO VALLE	31.15		31.00		30.69
QUOTE FONDO POZZETTO	30.94		30.64		30.60

PARTICOLARI FOGNATURA NERA
Scala 1:50

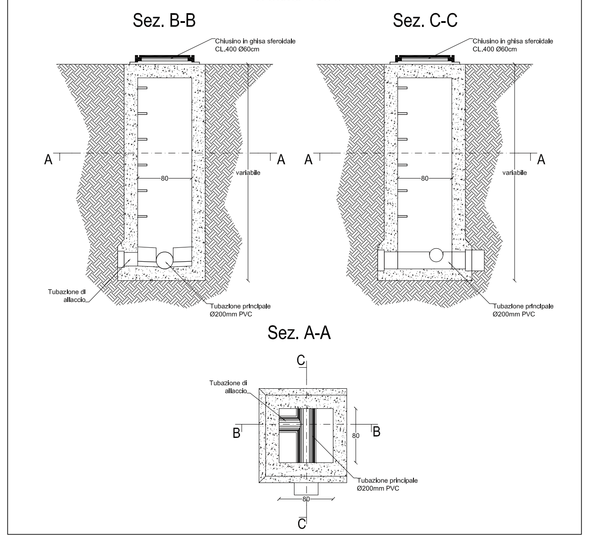
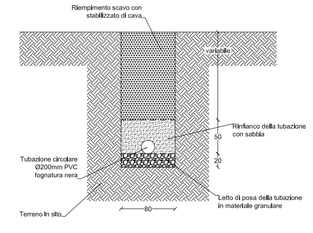
PARTICOLARE POSA TUBAZIONI
Scala 1:50