

Dott. Arch. Barbara Cerbioni



COMUNE DI EMPOLI

PIANO URBANISTICO ATTUATIVO

EX-SEDE FABBRICA FIAMMIFERI "ANGIOLO ROSSELLI & F.LLI S.r.l."


OGGETTO Rilievo Celerimetrico redatto dallo Studio tecnico Sinacori-Boldrini

ELABORATO

2

PROPRIETA:
M. C. Rossi
Il Fratello s.r.l.
San Michele s.r.l.


PROGETTISTA:
Arch. Barbara Cerbioni

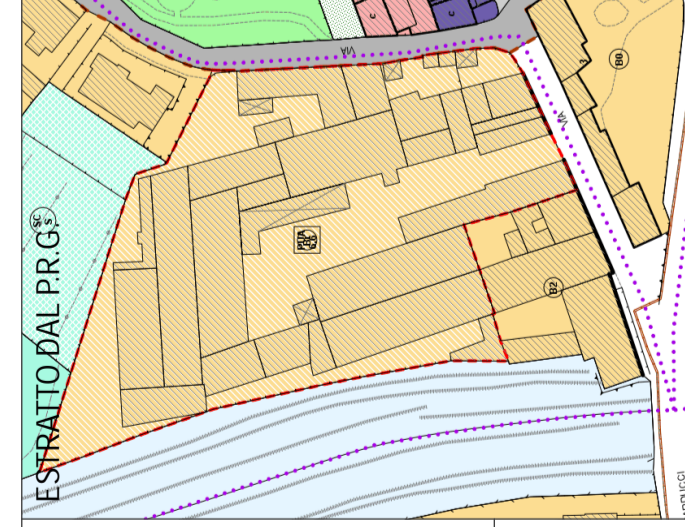




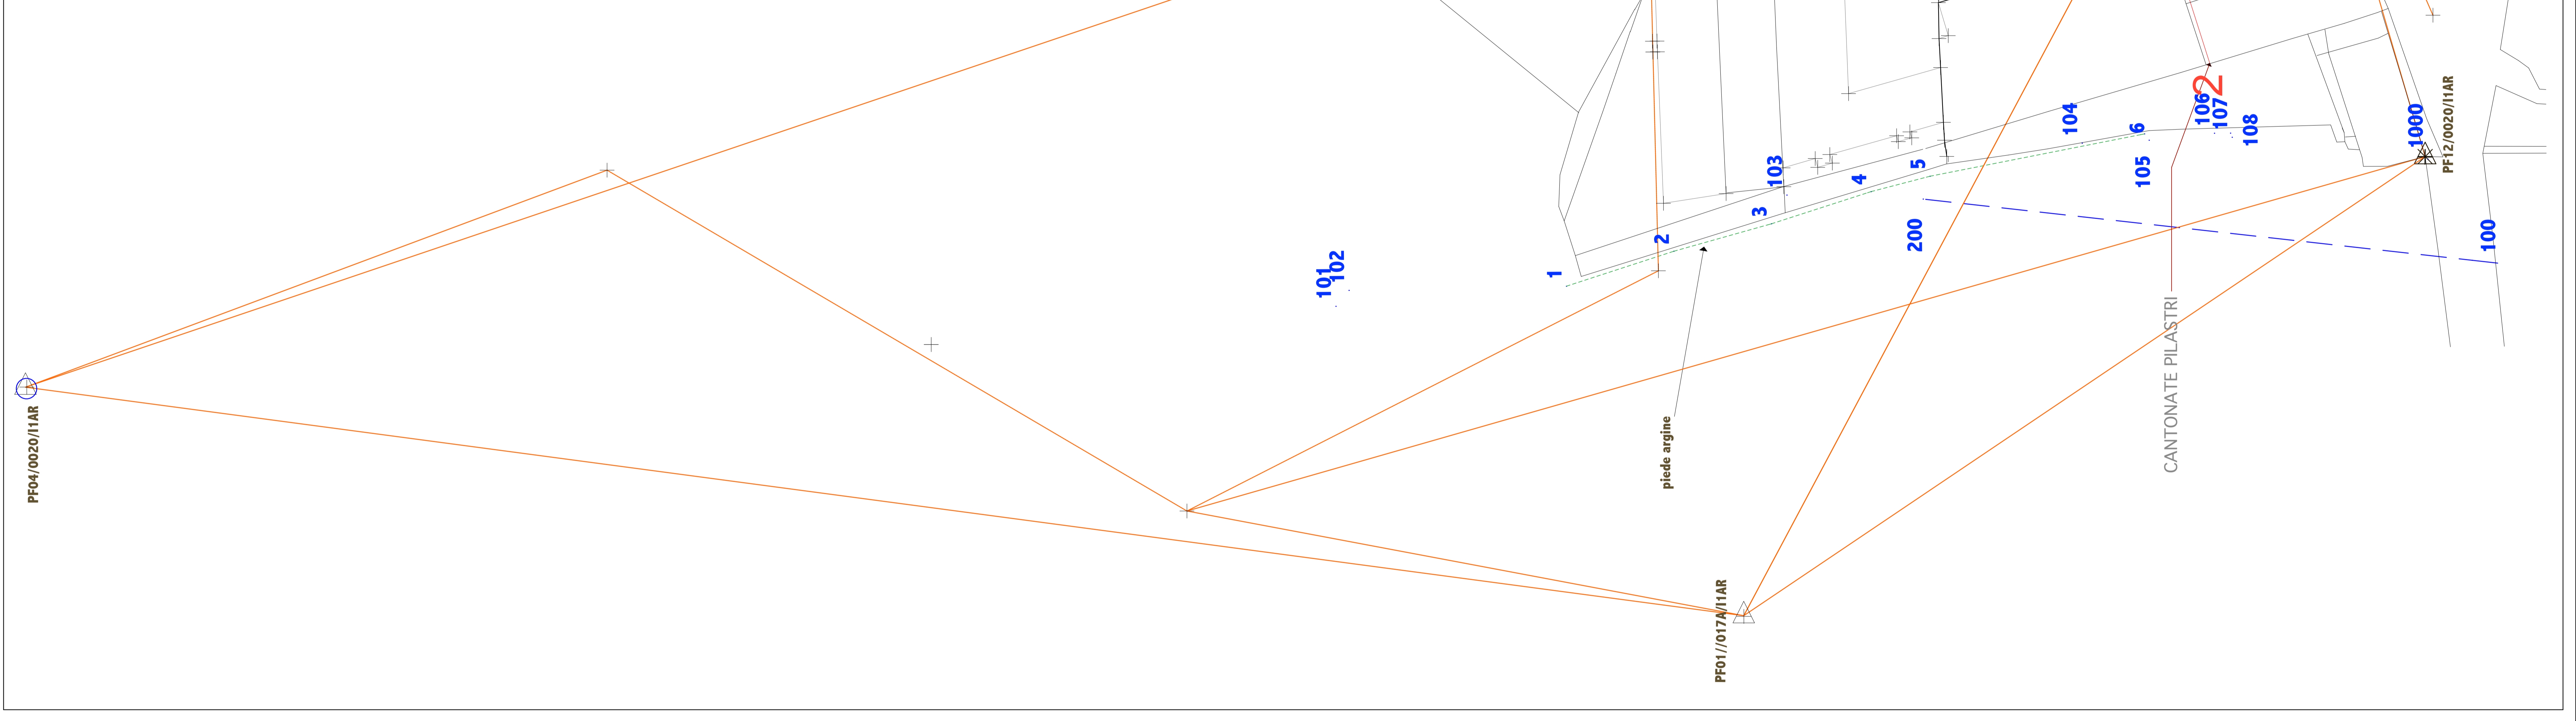

Rilievo celerimetrico redatto dallo studio tecnico Sinacori e Boldrini